


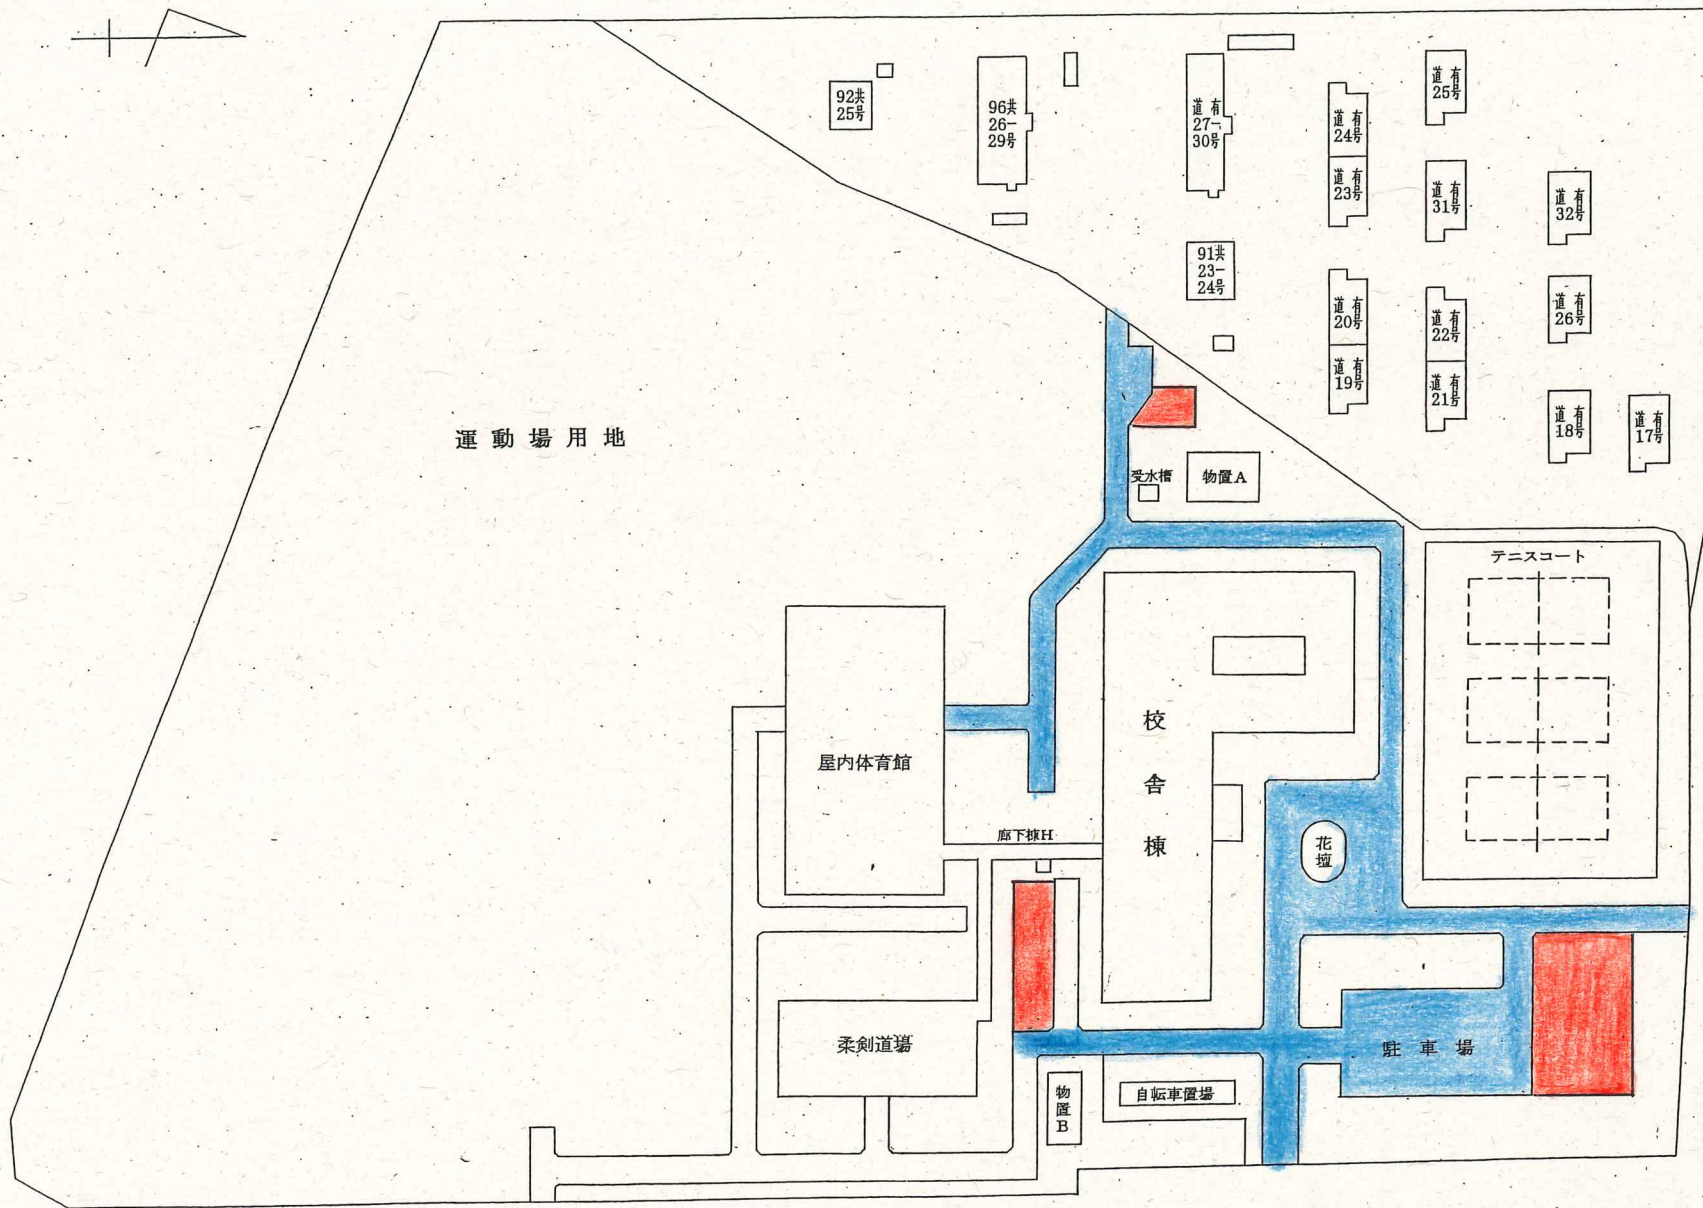

■ ... 除雪箇所
■ ... 堆積箇所

国道 275 号線

図面の名称	校舎配置図
部局名	北海道浜頓別高等学校
口座名	北海道浜頓別高等学校校舎
所在地	枝幸郡浜頓別町緑が丘5丁目15番地
名称	
区分	
種目及び種類	
構造	
建築年月日	平成 年 月 日
縮尺	1/1,000
測量又は調整年月日	平成16年 3月25日
測量又は調整者氏名	事務長 横田 繁 幸